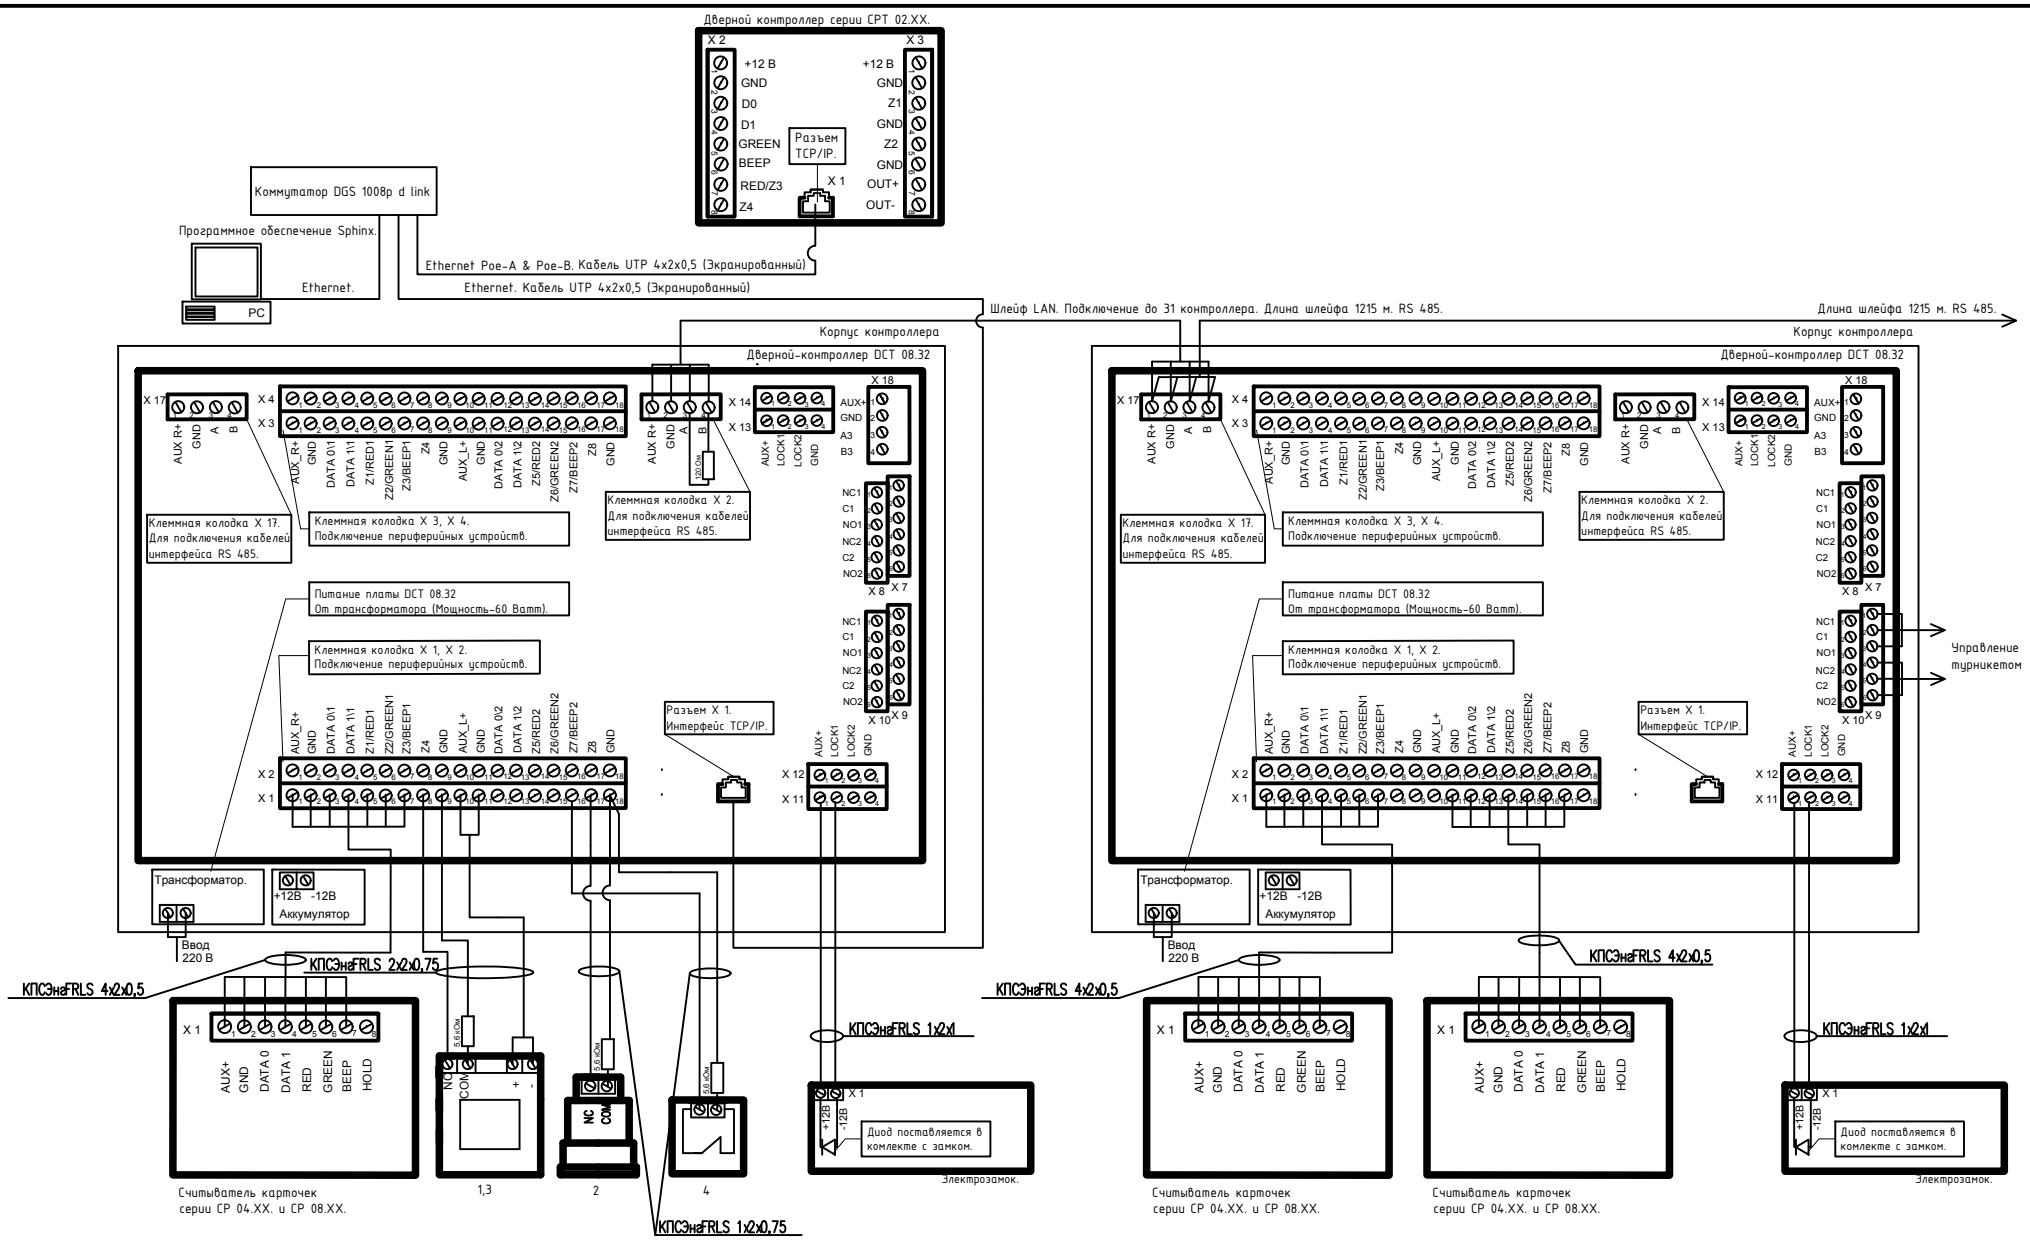

Условные обозначения:

1 – Извещатель охранный оптико-электронный объемный
2 – Извещатель охранный магнитоконтактный
3 – Извещатель охранный разбития стекла аккустический
4 – Кнопка

Изм.	Кол.уч.	Лист	N док.	Подпись	Дата

Стадия	Лист	Листов

Схема подключения дверных контроллеров и извещателей

Взам. инв. N | Подпись и дата | Инв. N подл.

Формат А2